



Plan des Kirchengeländers in Schonach
Segmentezuordnung, „Diadem“

**Geländertreppensegment mit
einfachen, aneinandergereihten
Wendelstreben**

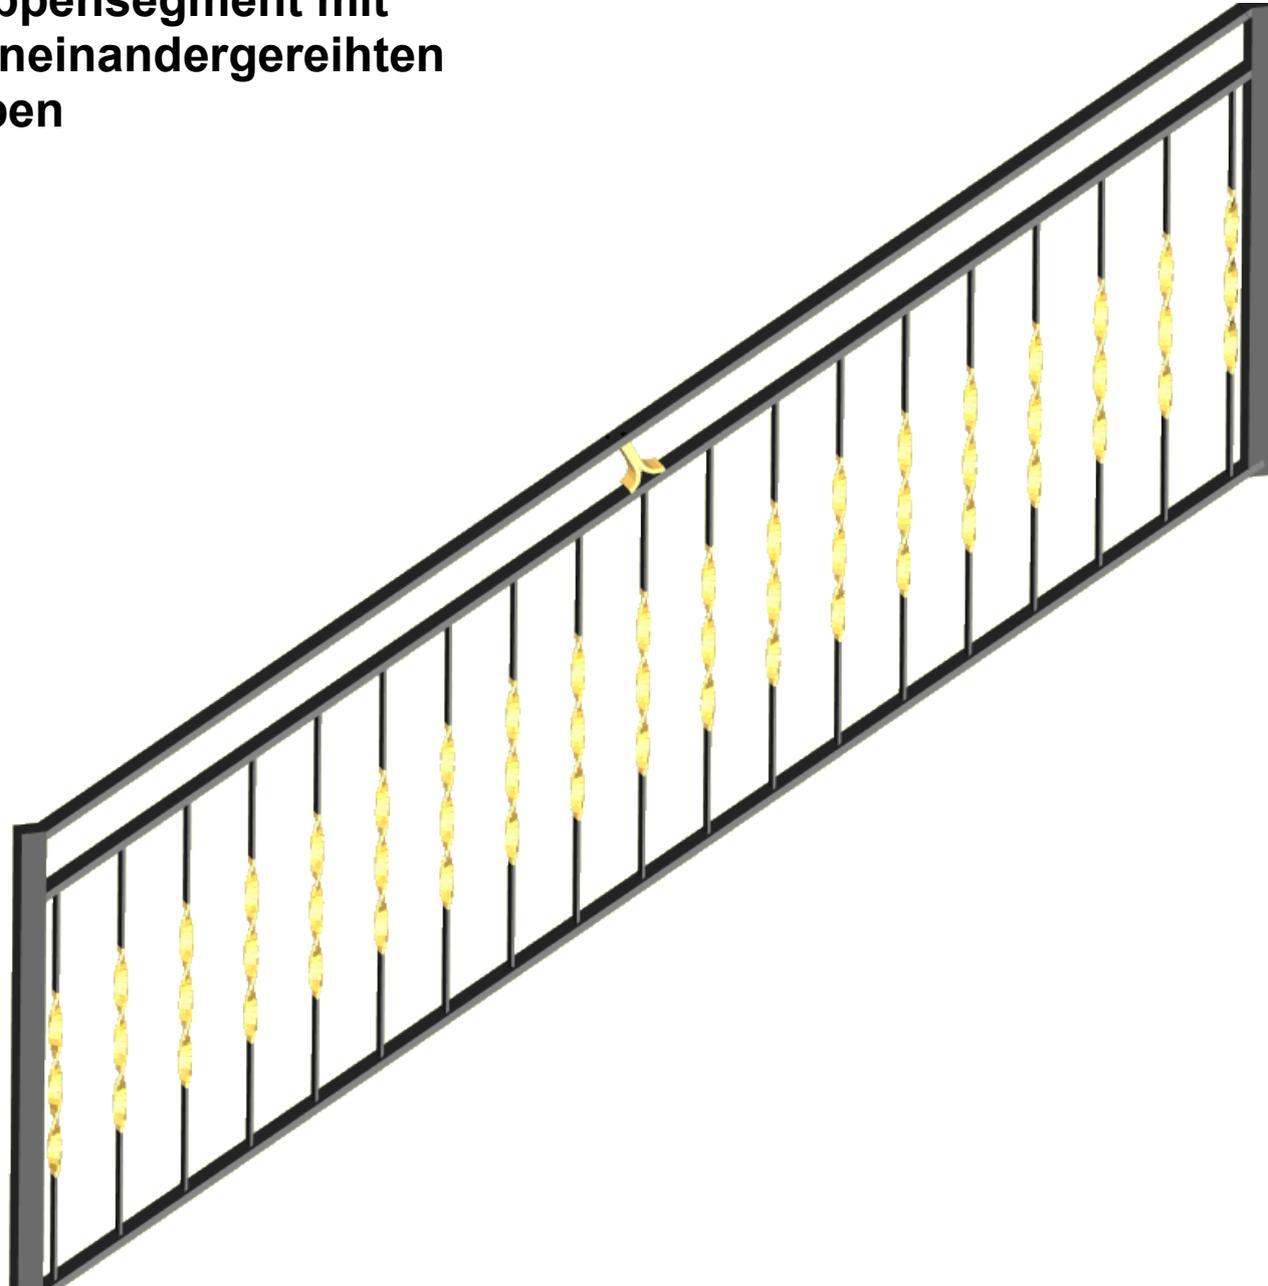


**Plan des Kirchengeländers in Schonach
Segmentezuordnung, „Diadem“**

**Geländersegment mit
doppeltem Kreuzmotiv**

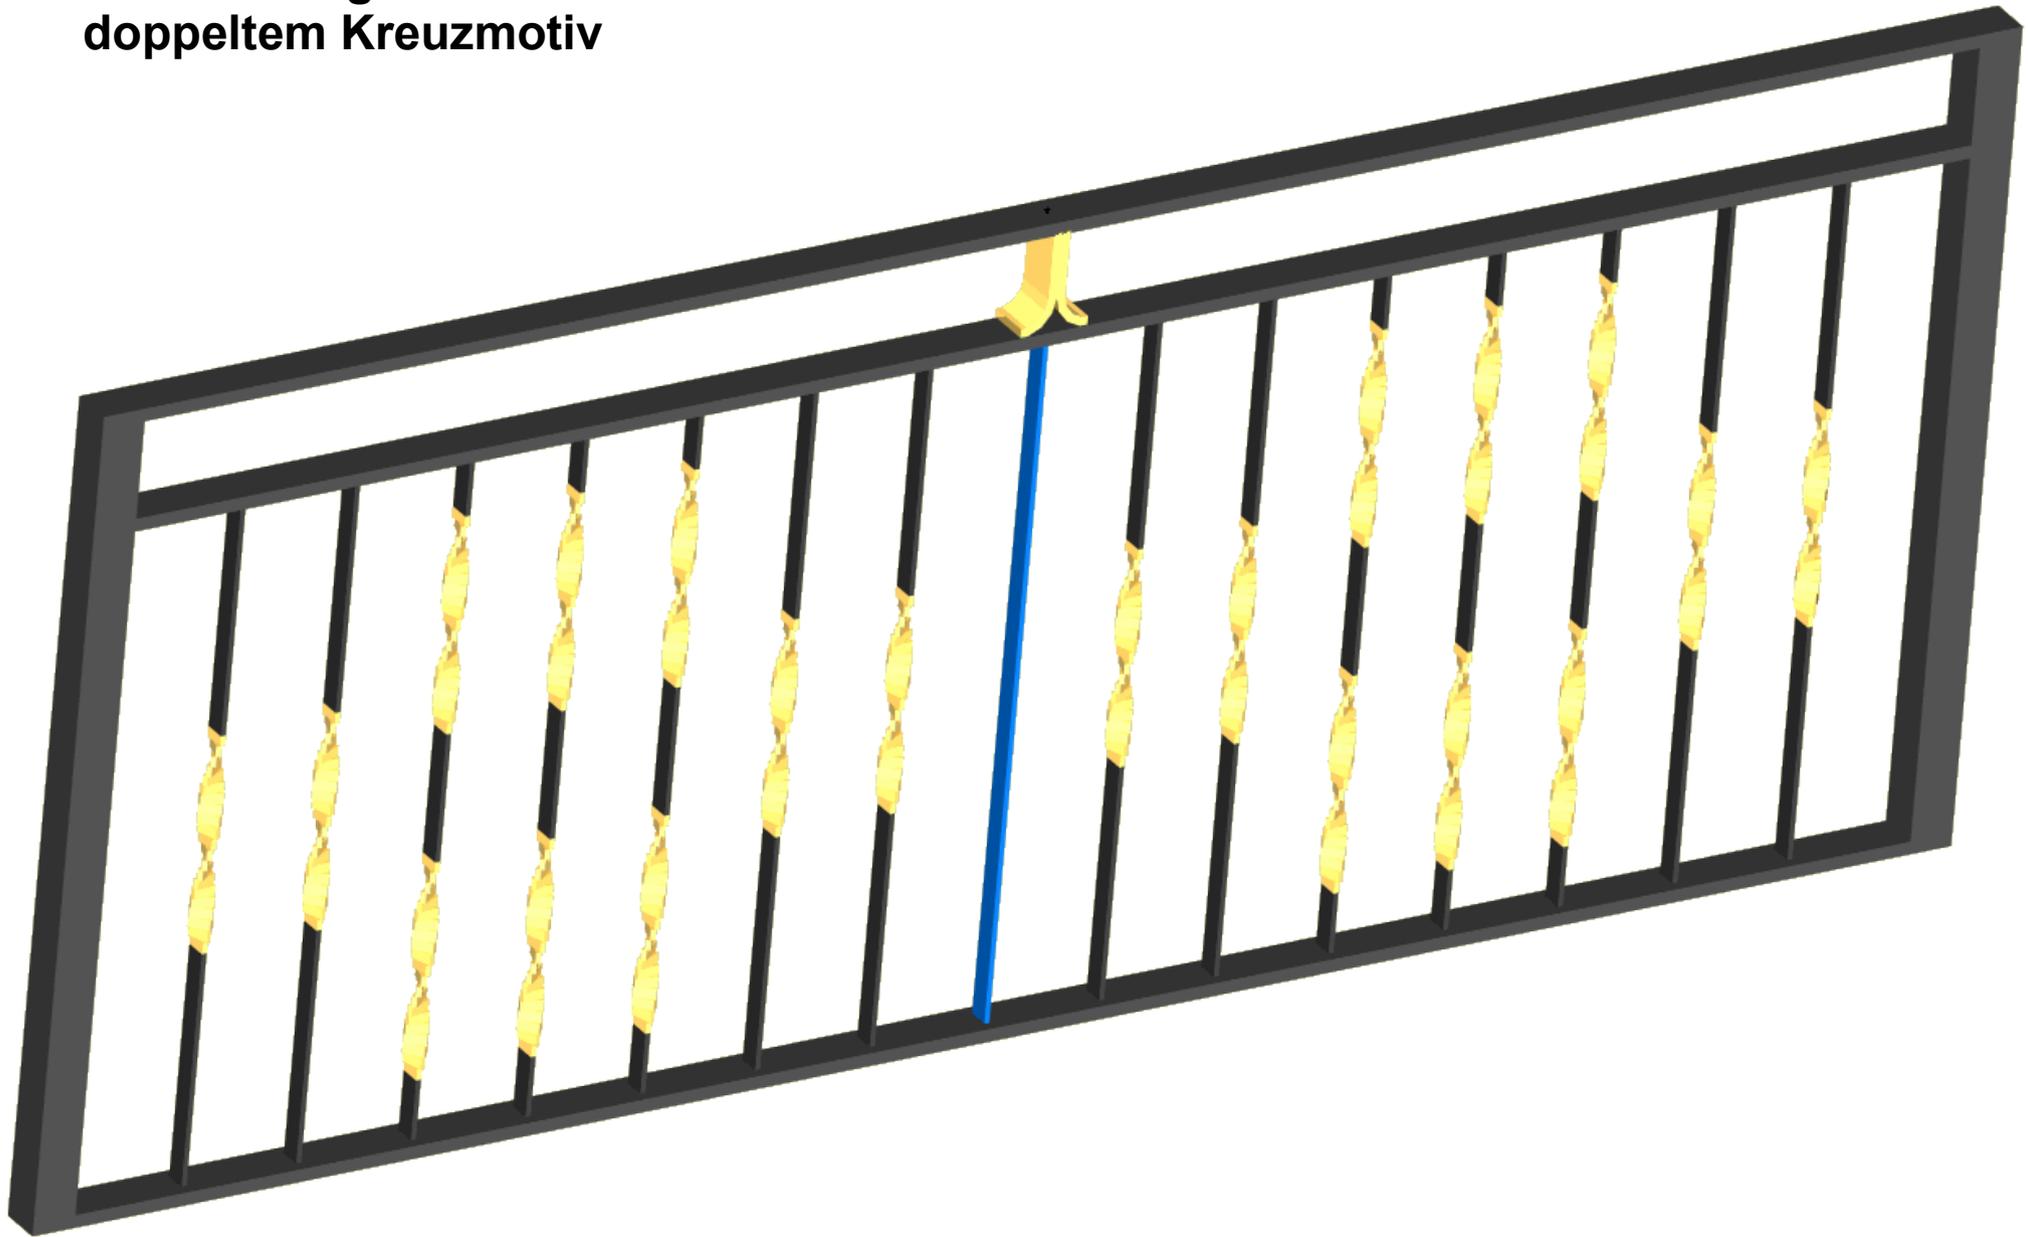


Plan des Kirchengeländers in Schonach
Segmentezuordnung, „Diadem“

**Geländersegmente mit doppeltem
Kreuzmotiv und goldener Aufschrift**

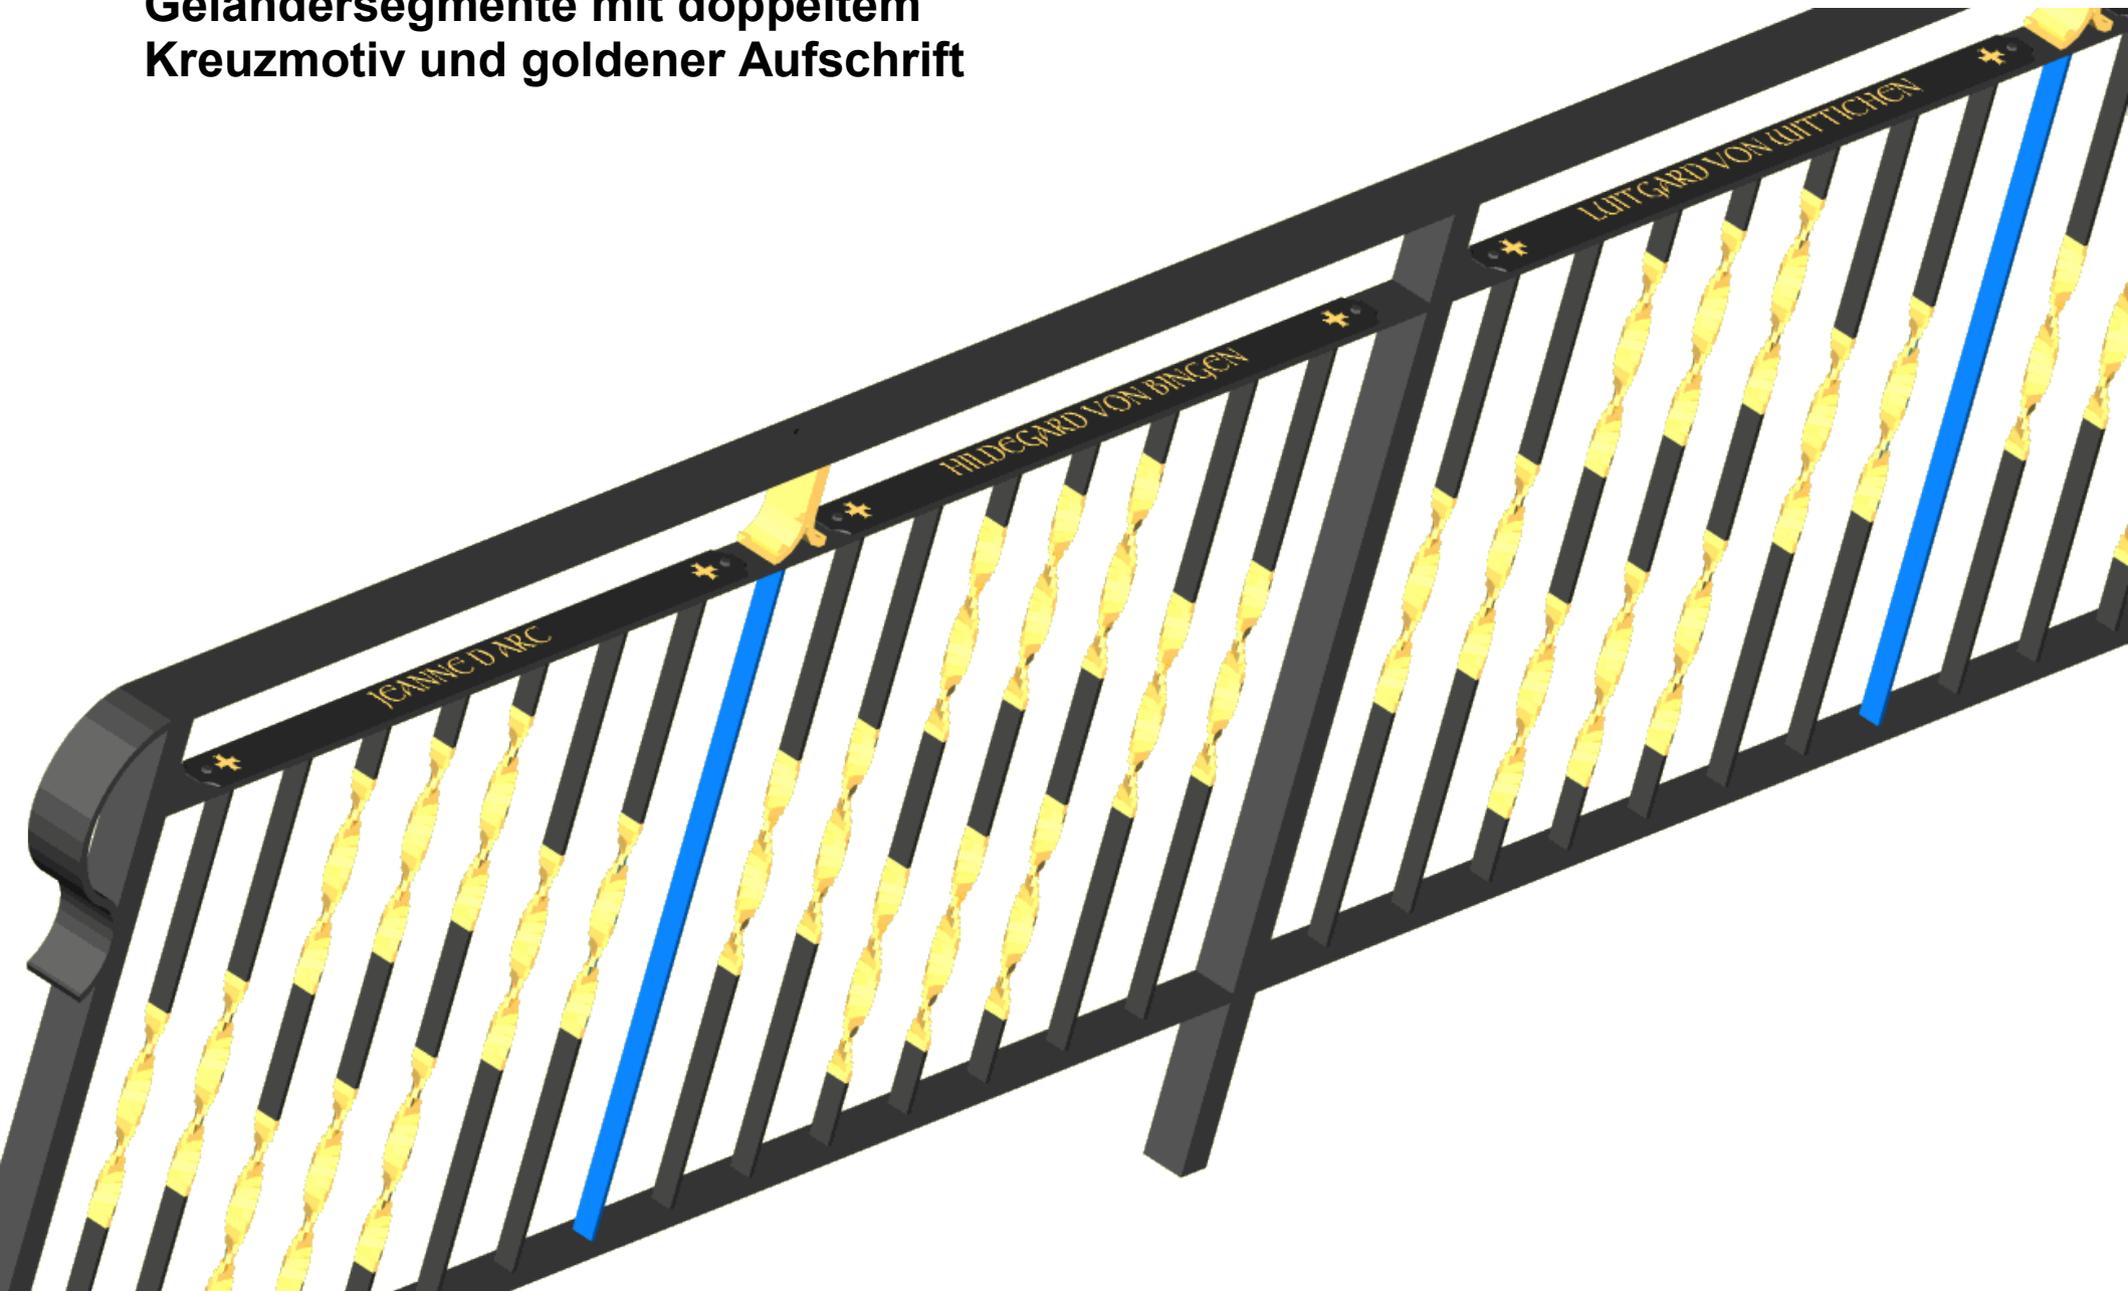

**Plan des Kirchengeländers in Schonach
Segmentezuordnung, „Diadem“**

Gesamtes Geländer („Diadem“) und Segmentezuordnung

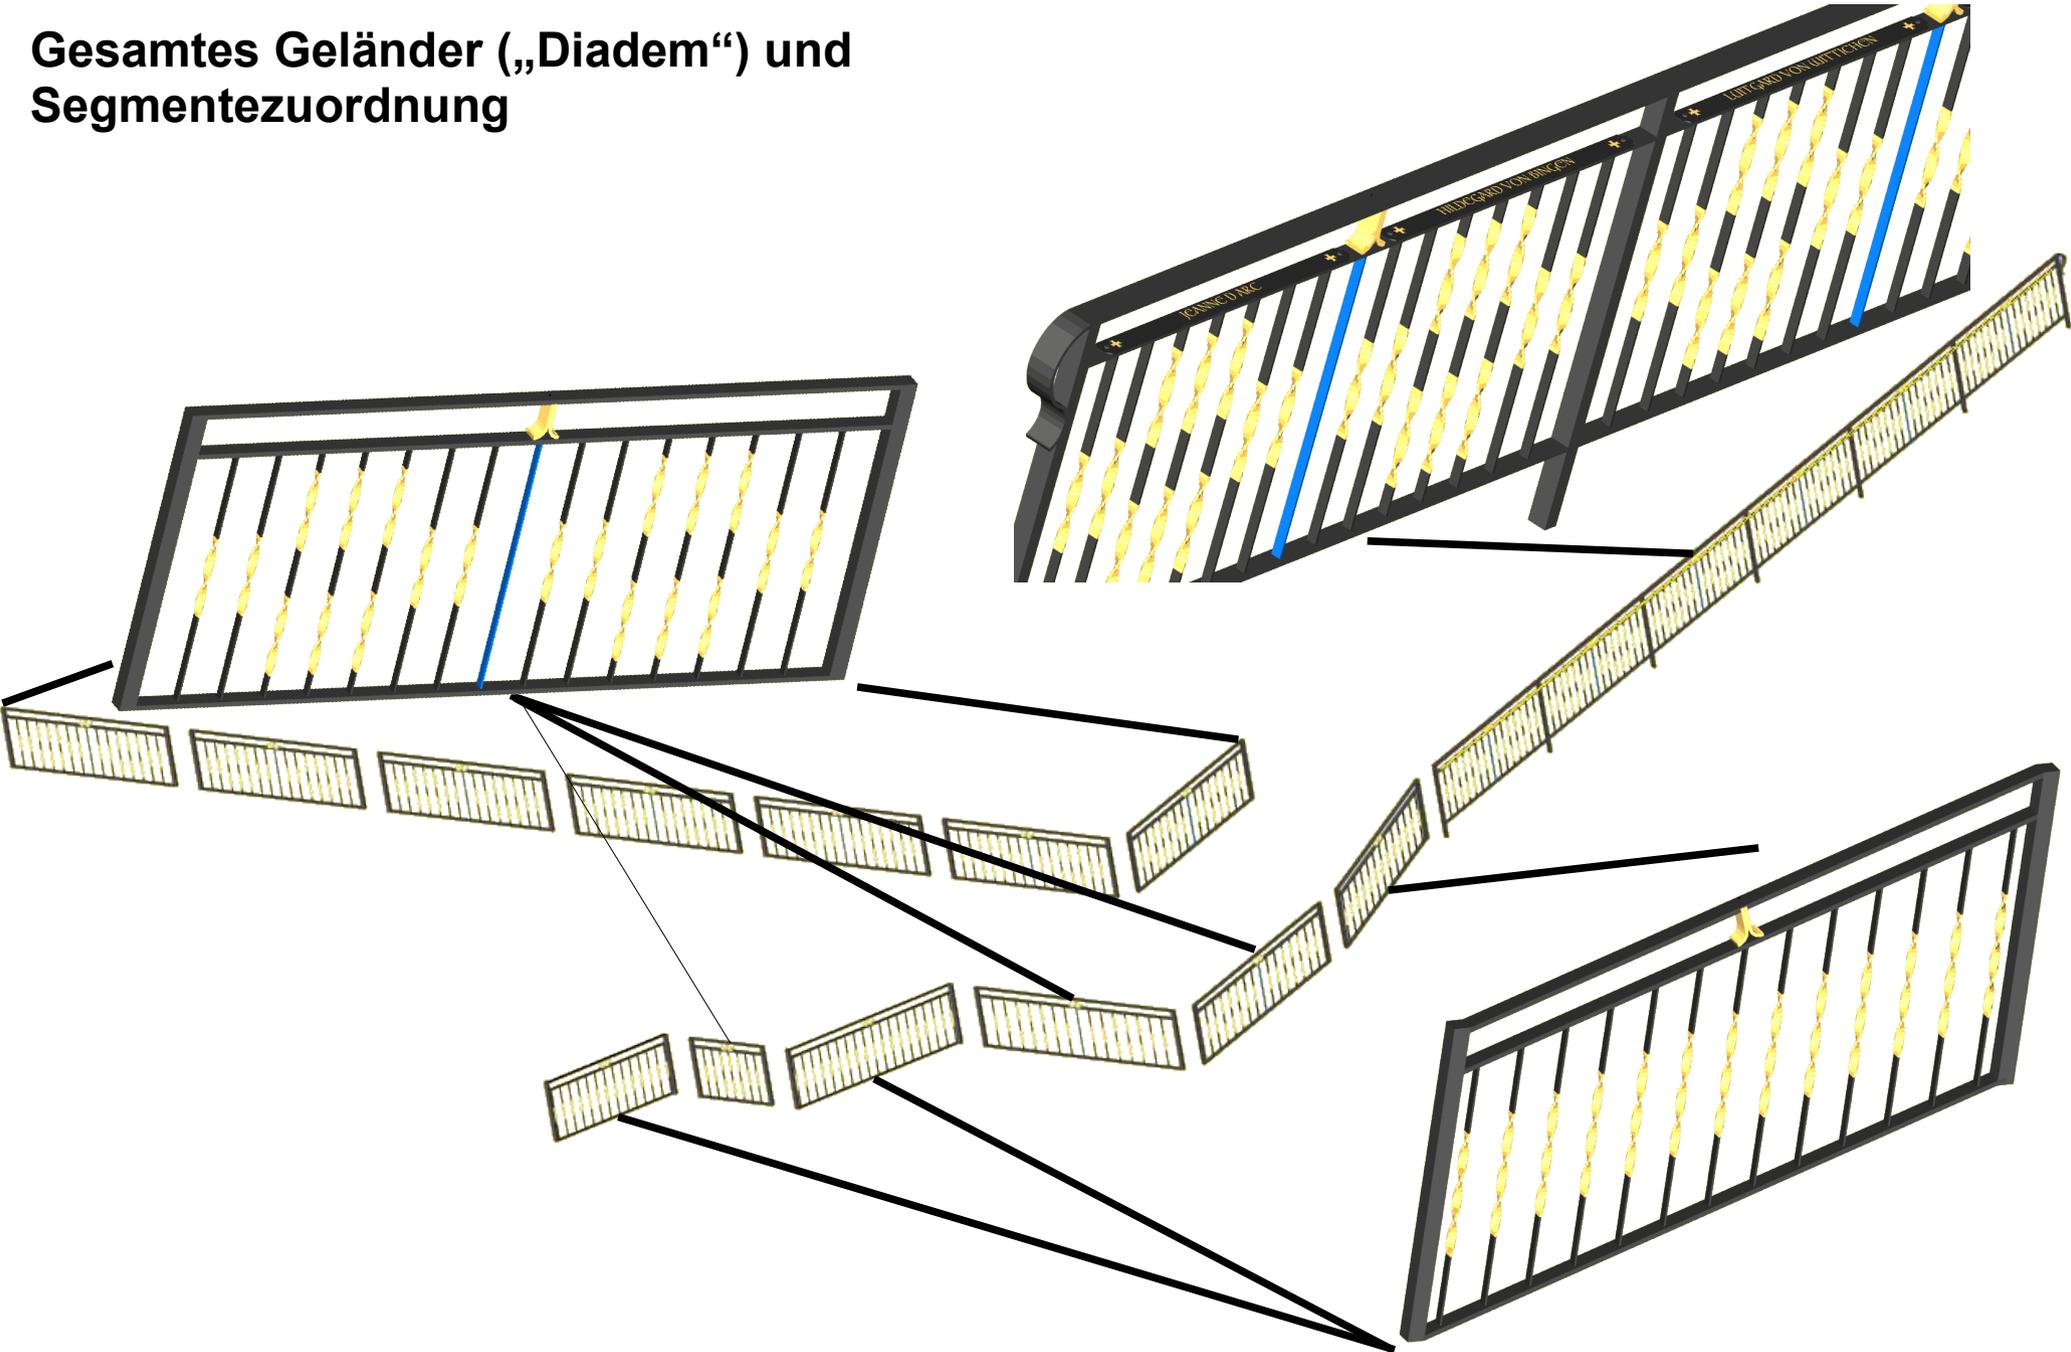

Plan des Kirchengeländers in Schonach
Segmentezuordnung, „Diadem“